



**PLAN DE ÎNCADRARE ÎN ZONĂ  
LOCALITATEA MACEA**

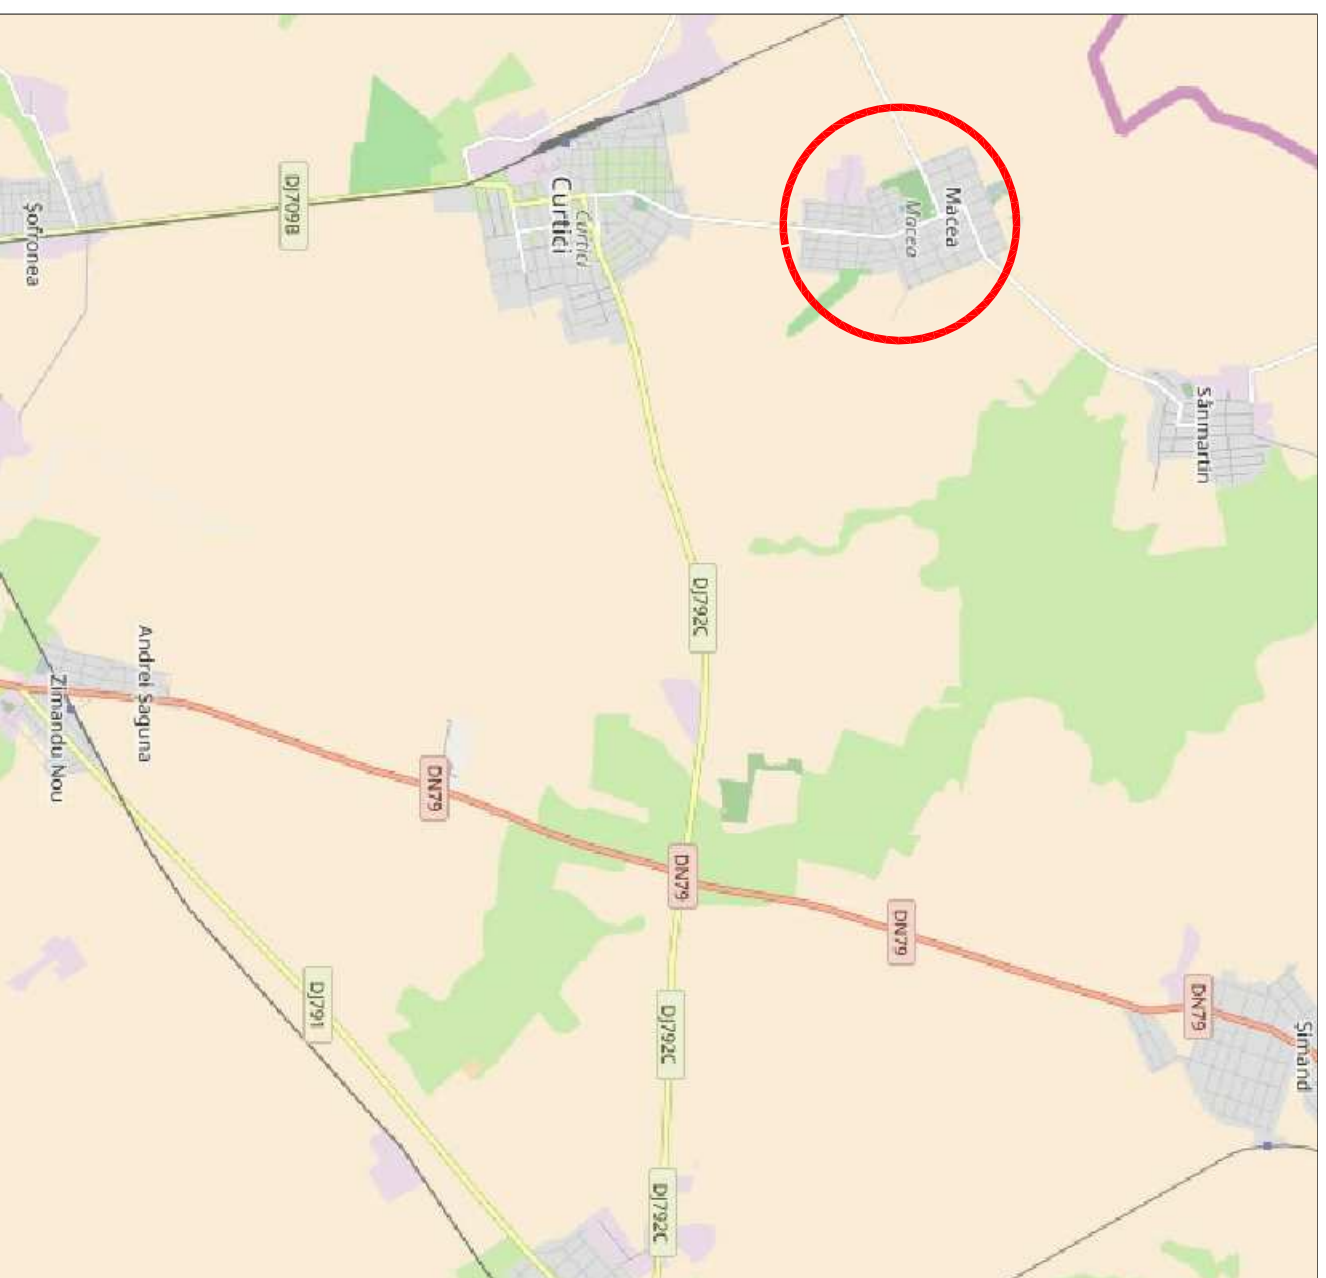

- > **Obiectul 1** Parcare Biserica Adventistă Macea
- > **Obiectul 2** Parcare Biserica Baptistă Macea
- > **Obiectul 3** Parcare și trotuar grădiniță Macea
- > **Obiectul 4** Parcare Sătmărin
- > **Obiectul 5** Trotuar DJ stânga Sătmărin
- > **Obiectul 6** Trotuar str. 22 stânga Macea
- > **Obiectul 7** Trotuar str. 24 stânga Macea
- > **Obiectul 8** Trotuar str. 29 dreapta Macea

**LOCALITATEA MACEA**

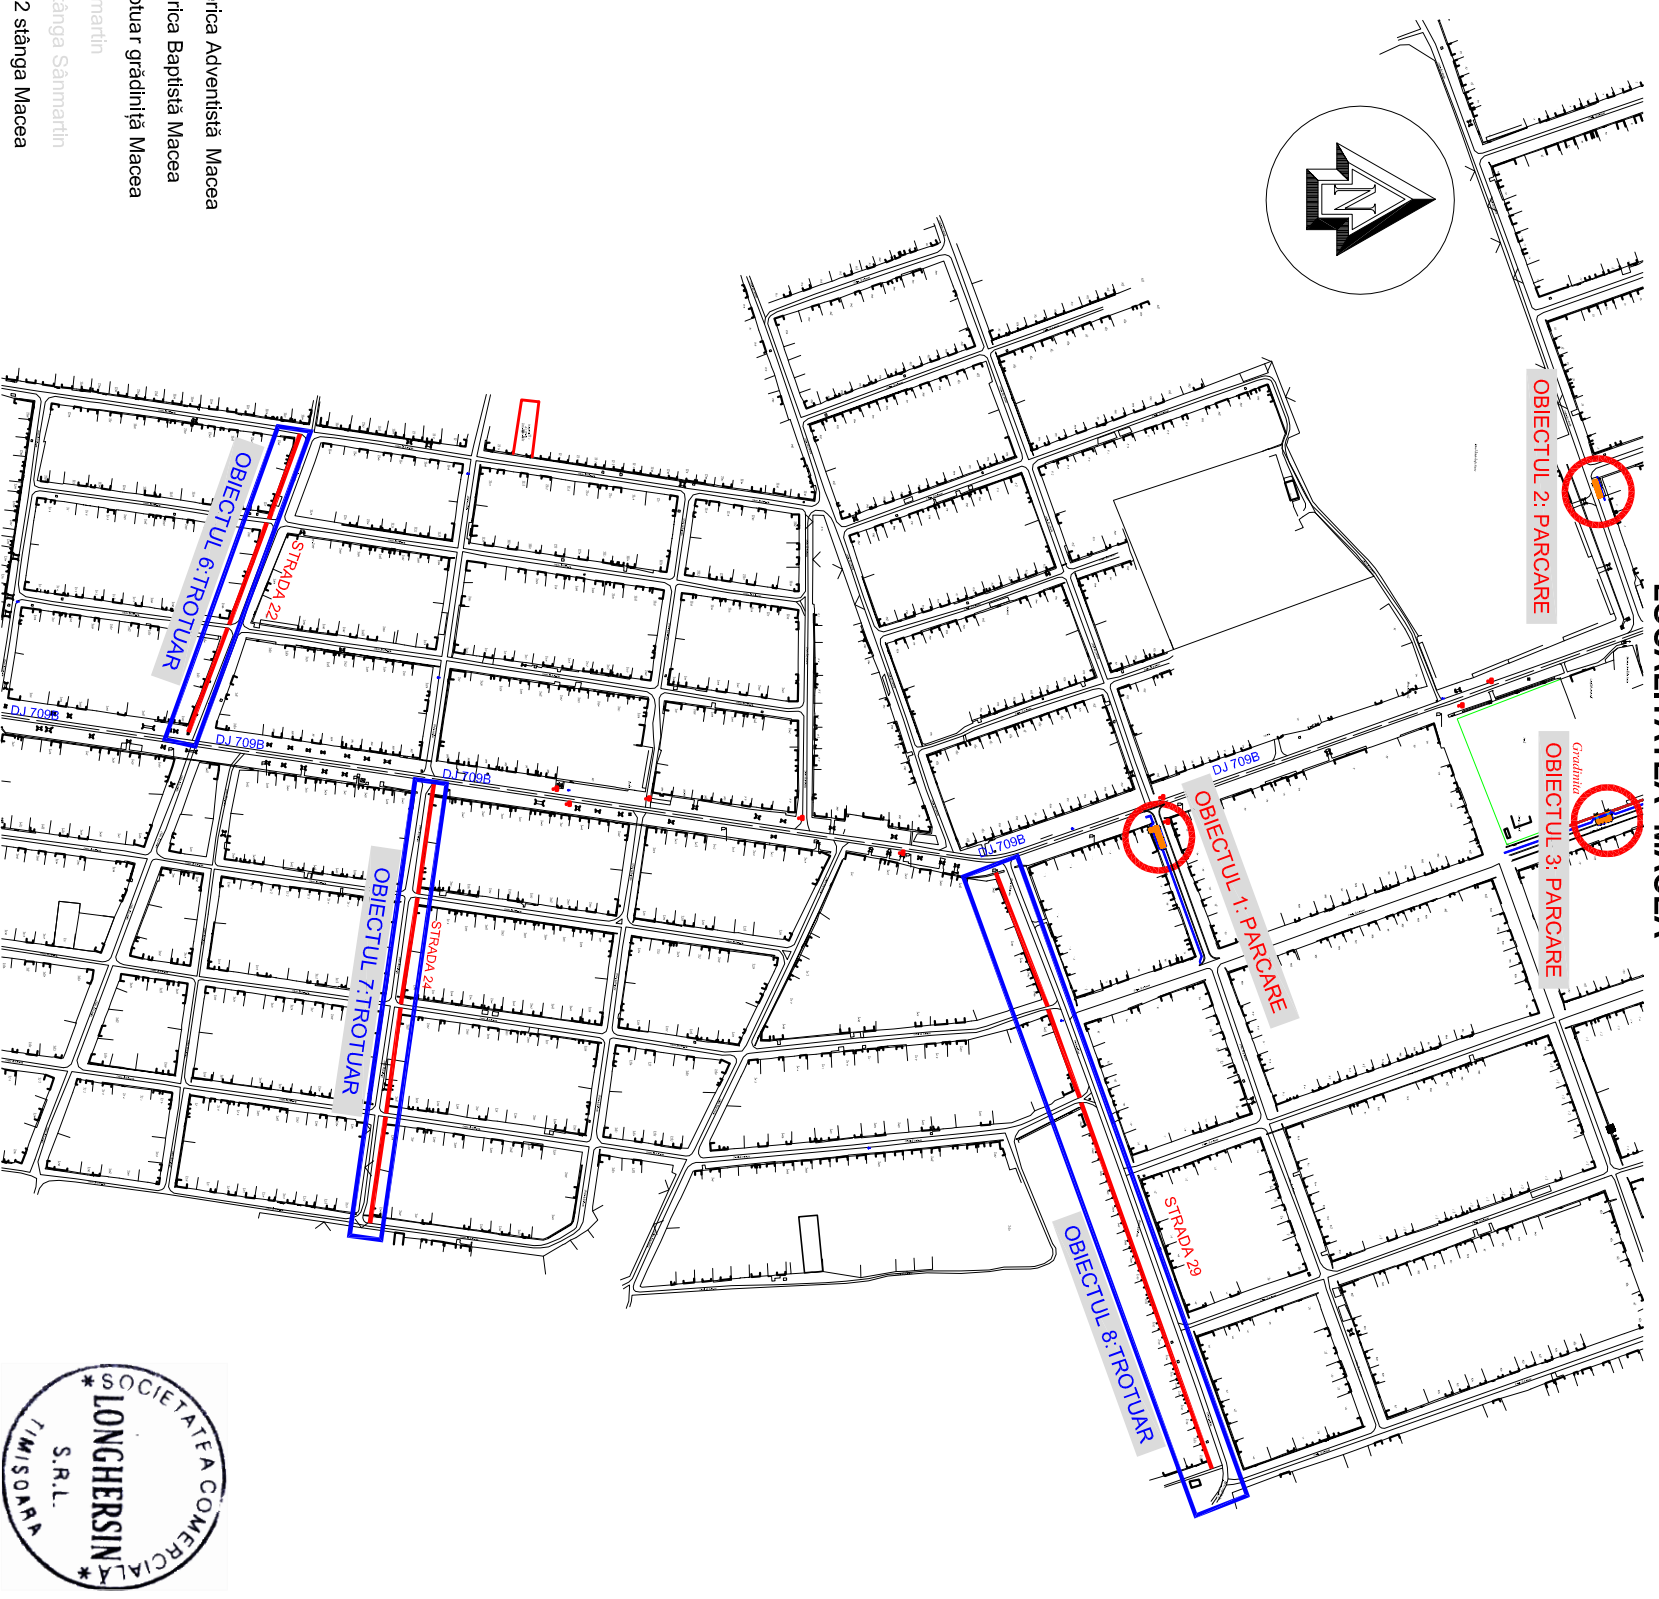

VERIFICATOR EXPERT	dr. ing. BANCEA C.	NUME	SEMNĂTURĂ	A4,B2, D	REFERAT / EXPERTIZĂ NR. / DATA	2016
VERIFICATOR	NUME	SEMNĂTURĂ	CERINȚA	Beneficiar :	PRIMĂRIA COMUNEI MACEA	Nr. Proiect <b>124/2016</b>
Str. Timiș, nr.14, sc. A,ap. 6, Timișoara, jud. Timiș, fax 0256-295329 / 0356-437715, e-mail longhersin_tm@yahoo.com		<b>S.C. LONGHERSIN S.R.L.</b>		RO 7008680		
J 35/88/14.02.1995		SCARA		Titlu Lucrare:		
SPECIFICAȚIE	NUME	SEMNĂTURĂ	SCARA	"MODERNIZARE TROTUARE ȘI PARCAJE" LA 8 OBIECTIVE ÎN COMUNA MACEA JUD. ARAD		
APPROBAT ȘEF PROIECT	Dr.ing. Silaghi Remus	<i>[Signature]</i>		Titlu Planșă :		
VERIFICAT	ing. Herman Cristian	<i>[Signature]</i>		PLAN DE ÎNCADRARE ÎN ZONĂ LOCALITATEA MACEA		
PROIECTAT	ing. Penzes Atilia	<i>[Signature]</i>	DATA 10 / 2016	Nr. Planșă PIZ 1		
DESENAT	ing. Penzes Atilia	<i>[Signature]</i>				