



**PLAN DE INCADRARE IN ZONA LOCALITATEA SANMARTIN**

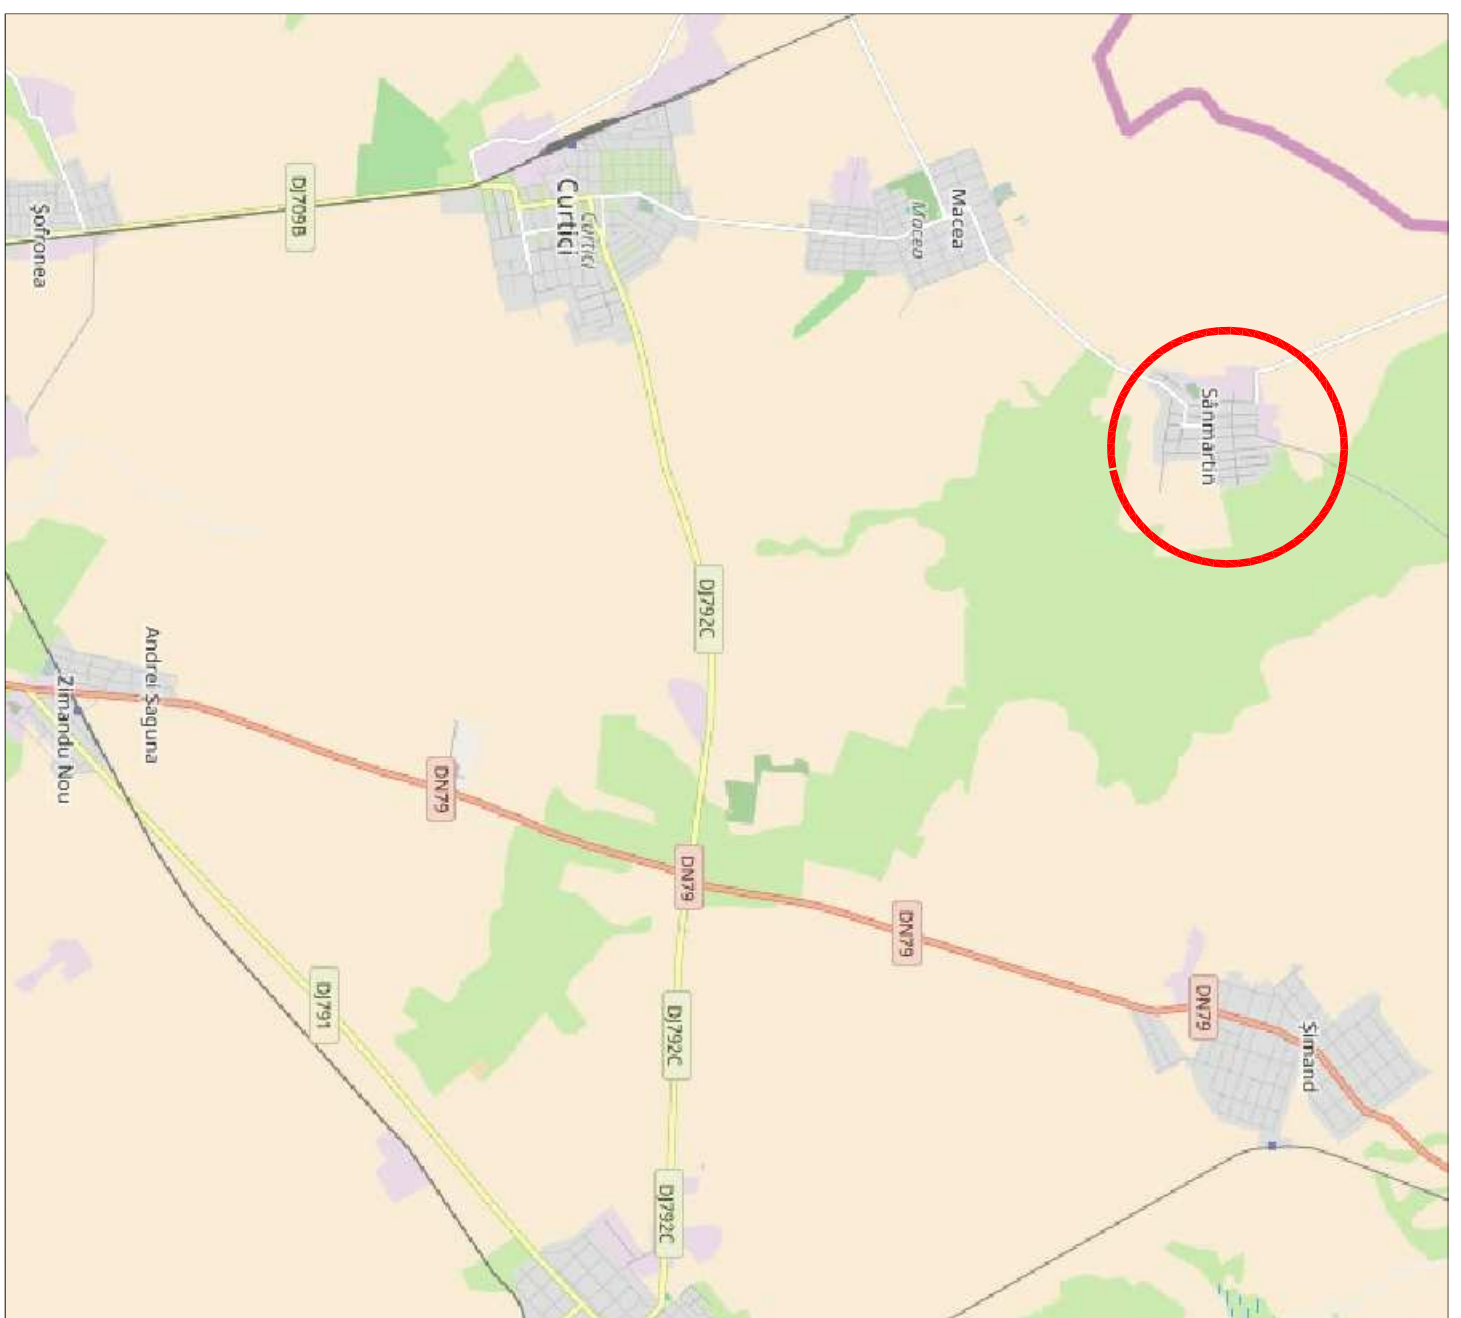

- > Obiectul 1 Parcare Biserica Adventistă Măceș
- > Obiectul 2 Parcare Biserica Baptistă Măceș
- > Obiectul 3 Parcare și trotuar grădiniță Măceș
- > **Obiectul 4 Parcare Sănmartin**
- > **Obiectul 5 Trotuar DJ stânga Sănmartin**
- > Obiectul 6 Trotuar str. 22 stânga Măceș
- > Obiectul 7 Trotuar str. 24 stânga Măceș
- > Obiectul 8 Trotuar str. 29 dreapta Măceș

**LOCALITATEA SANMARTIN**

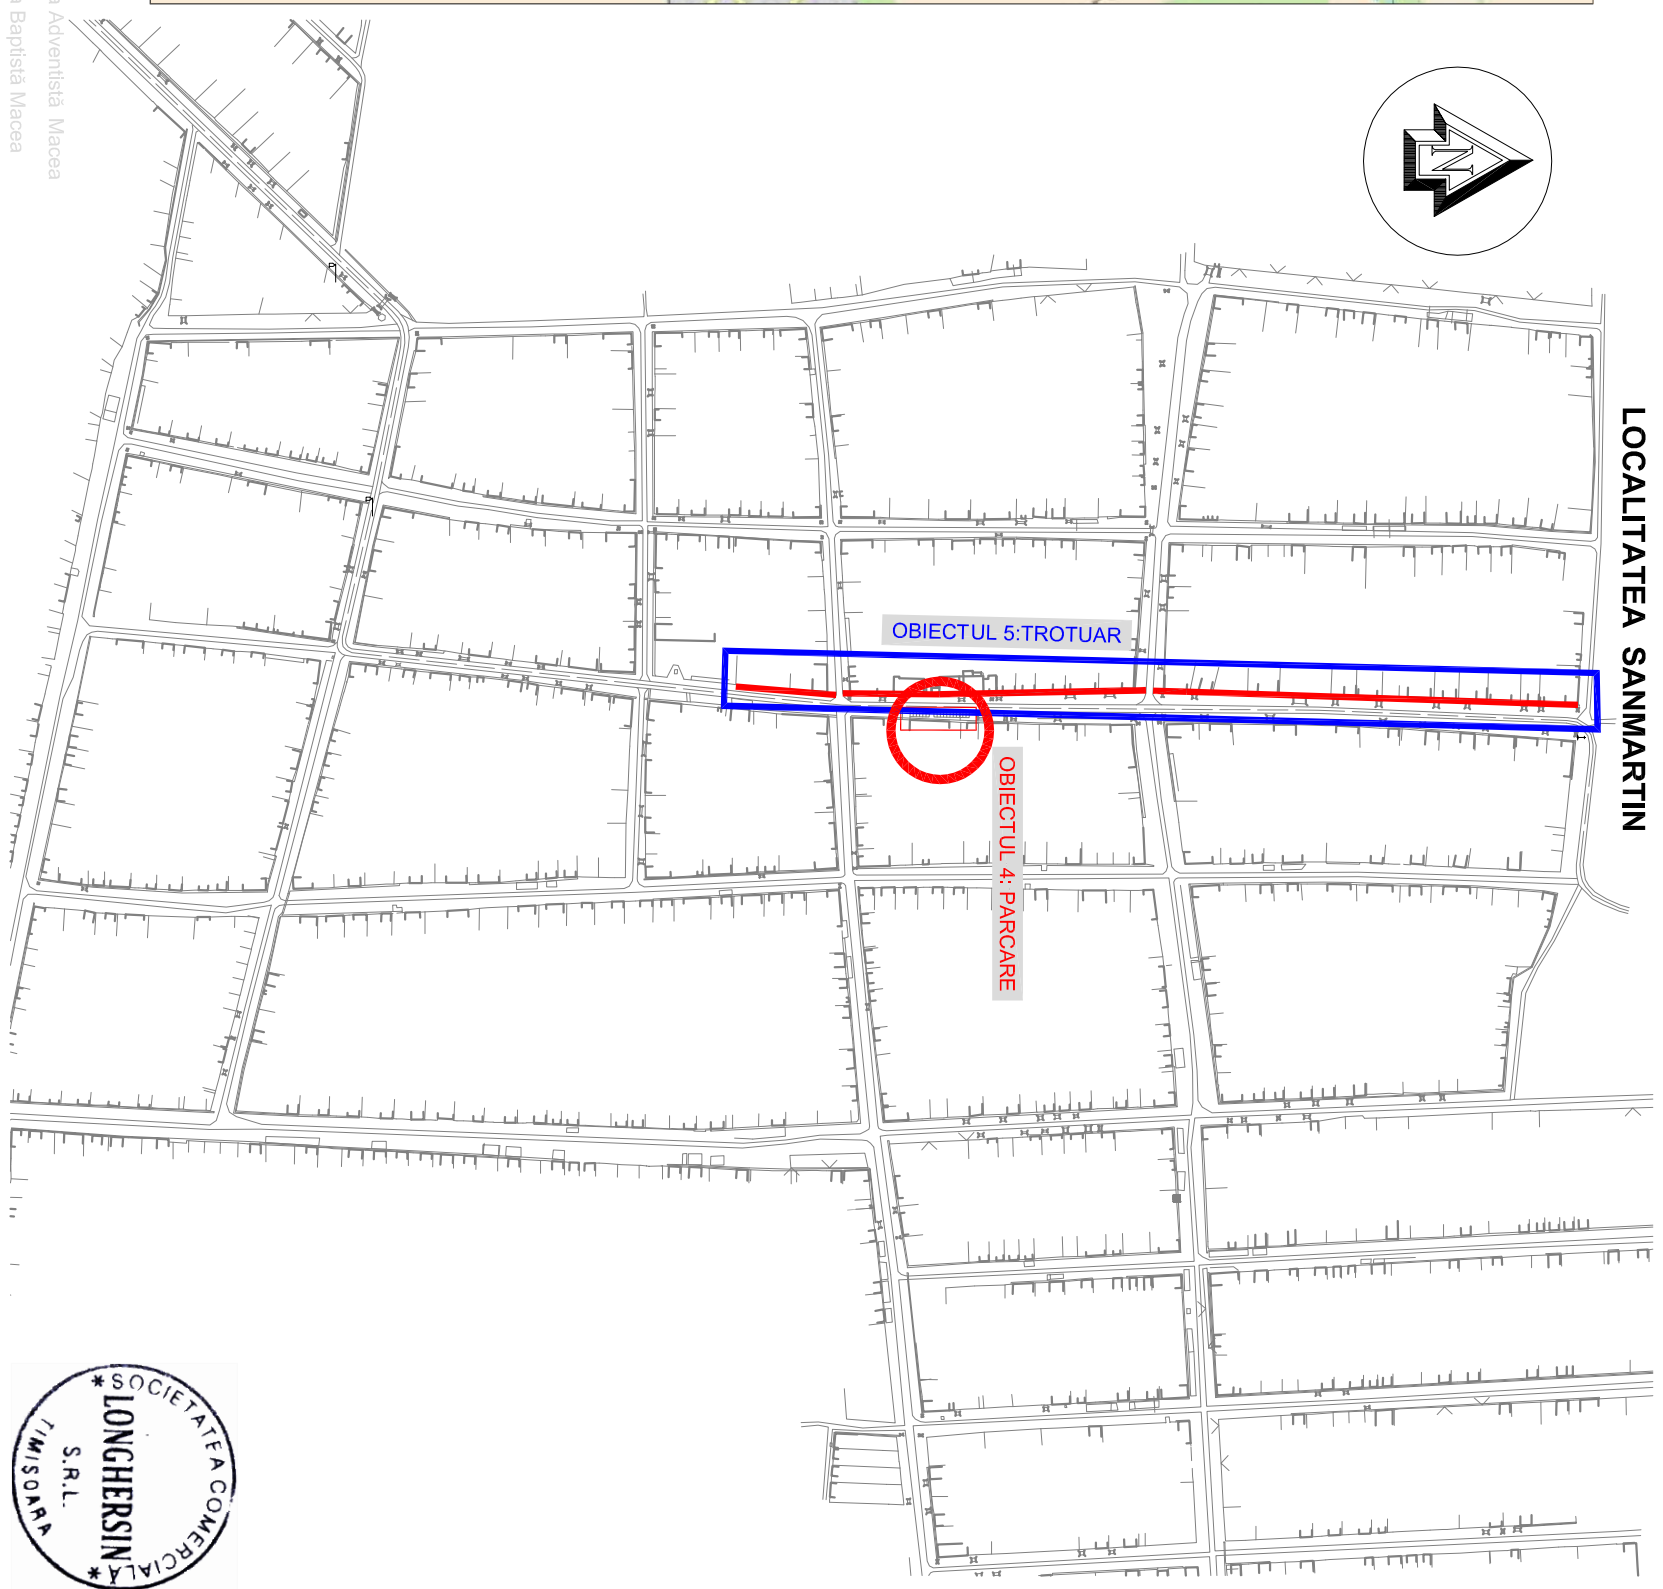

VERIFICATOR EXPERT	dr. ing. BANCEA C.	NUME	SEMNĂTURĂ	A4.B2. D	CERINȚA	REFERAT / EXPERTIZA NR. / DATA	...../...../2016
VERIFICATOR	dr. ing. BANCEA C.	NUME	SEMNĂTURĂ	A4.B2. D	CERINȚA	REFERAT / EXPERTIZA NR. / DATA	...../...../2016
Str. Timiș, nr.14, sc. A.ap. 6, Timișoara, jud. Timiș, fax 0256-295329 / 0356-437715, e-mail longhersin_tm@yahoo.com		<b>S.C. LONGHERSIN S.R.L.</b>		Beneficiar :		PRIMARIA COMUNEI MACEȘ	
J 35/88/14.02.1995		RO 7008680		Titlu Lucrare:		FAZA:	
SPECIFICAȚIE	NUME	SEMNĂTURĂ	SCARA	Titlu Lucrare:		FAZA:	
APROBAT	Dr.ing. Silaghi Remus	<i>[Signature]</i>	.....	"MODERNIZARE TROTUARE ȘI PARCAJE"		PTH+CS+DE	
ȘEF PROIECT	ing. Herman Cristian	<i>[Signature]</i>		LA 8 OBIECTIVE ÎN COMUNA MACEȘ JUD. ARAD			
VERIFICAT	ing. Herman Cristian	<i>[Signature]</i>		Titlu Planșă :		Nr. Planșă	
PROIECTAT	ing. Penzes Atilia	<i>[Signature]</i>		PLAN DE INCADRARE ÎN ZONA LOCALITATEA SANMARTIN		PIZ 2	
DESENAT	ing. Penzes Atilia	<i>[Signature]</i>					