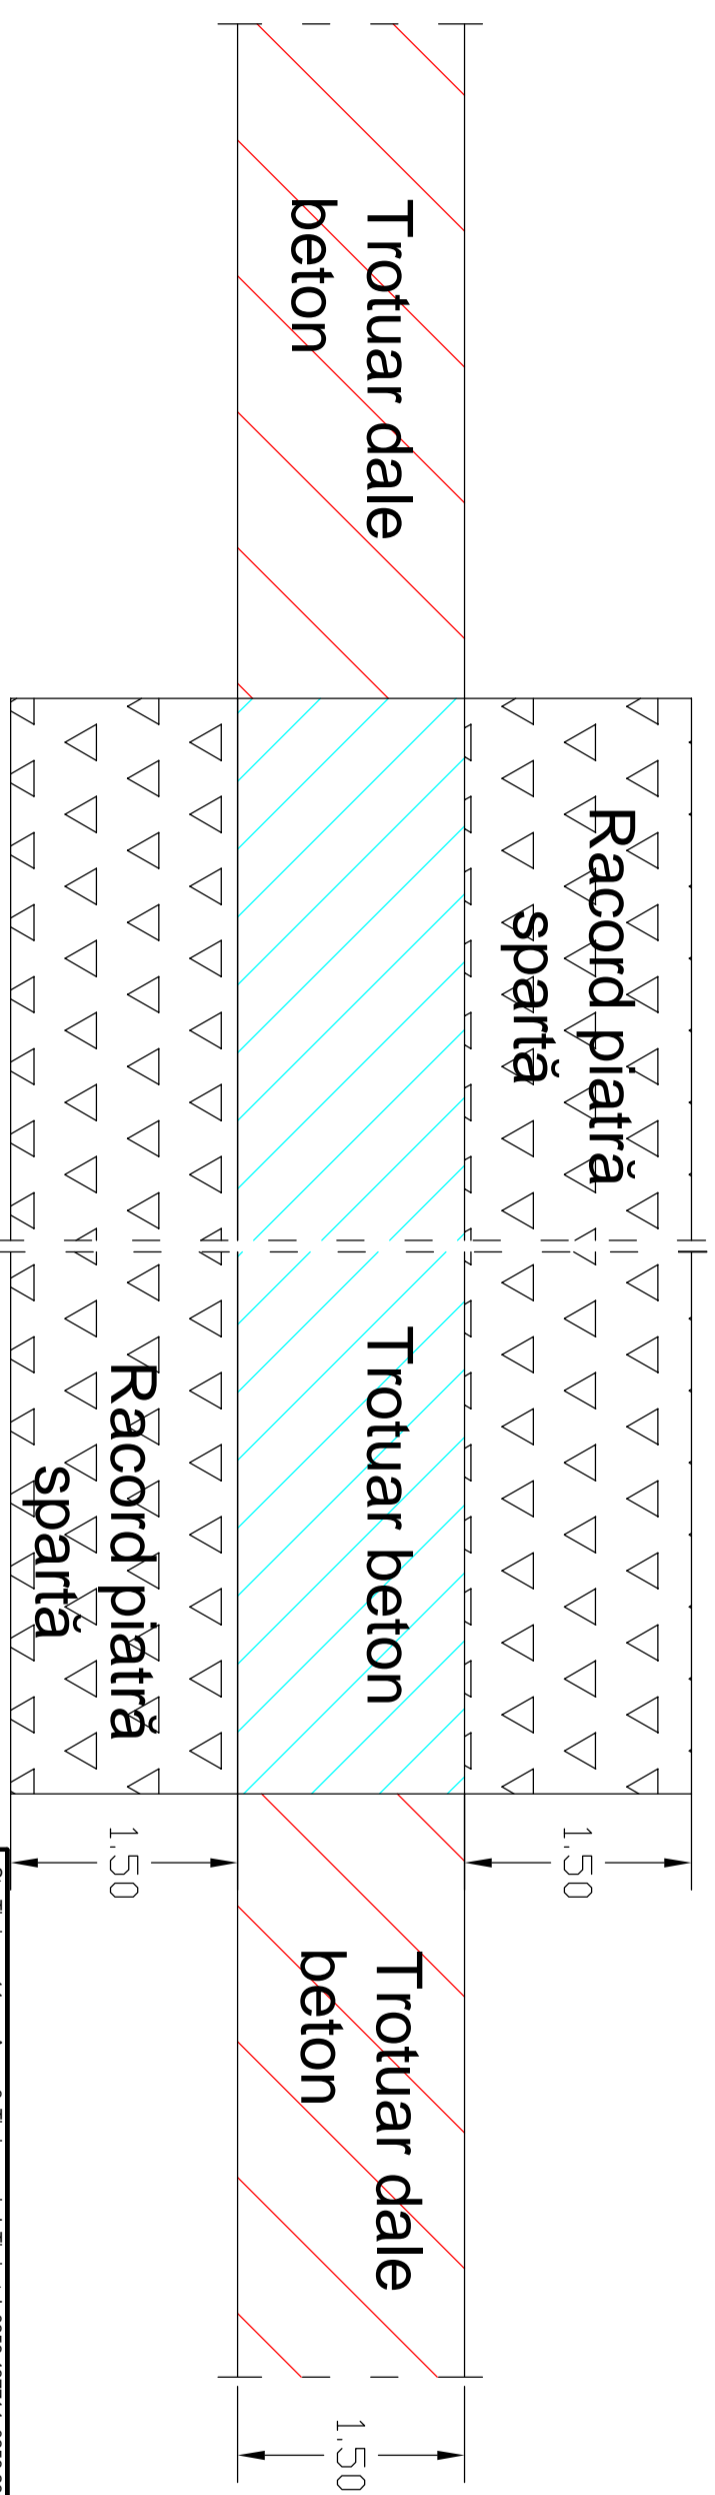
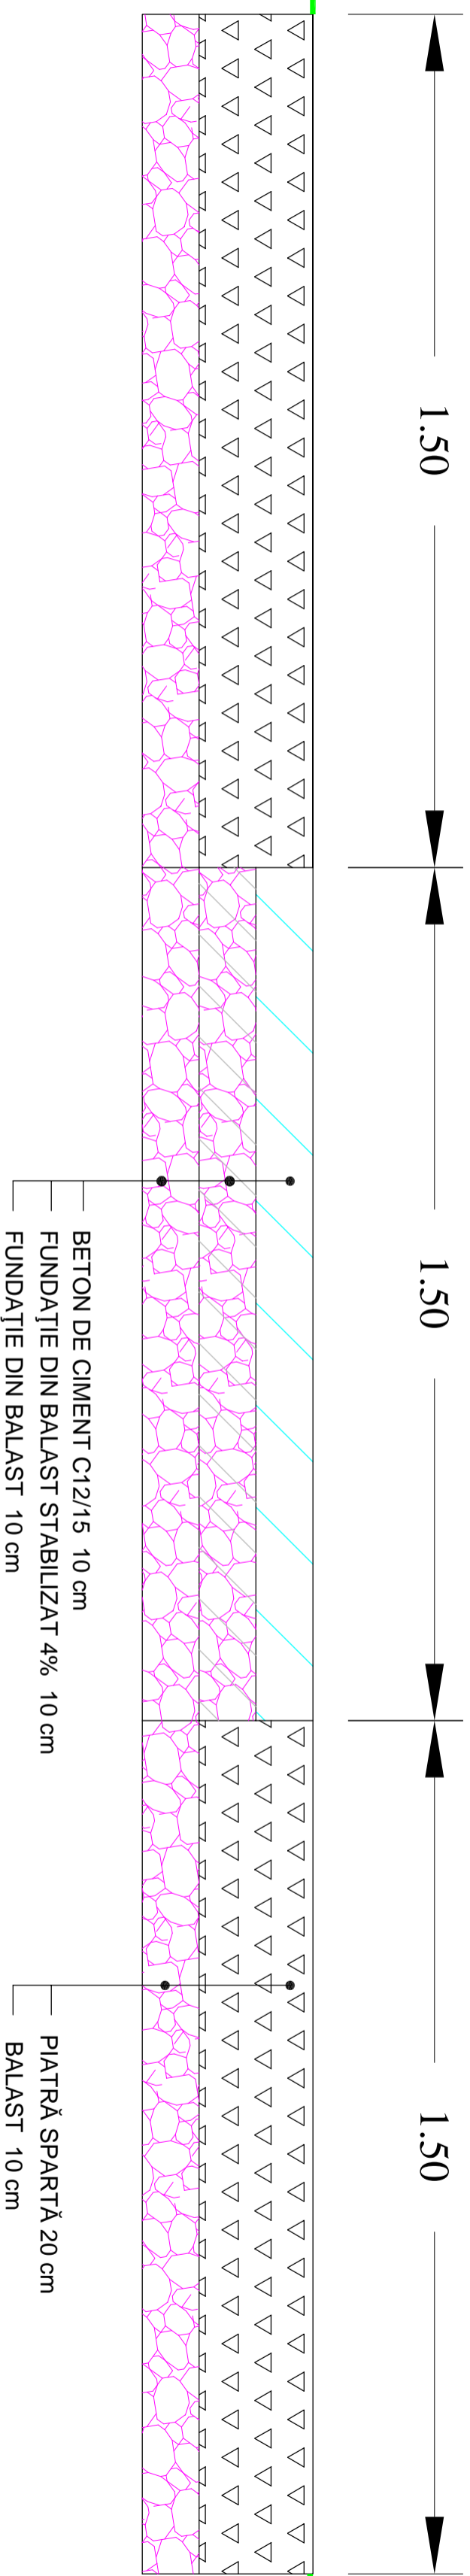

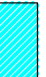


DETALIUL "C"

se aplică la trotuarul din beton



LEGENDĂ:

-  TROTUARE PROIECTATE CU INFRASTRUCTURA DIN DETALIUL "A"
-  TROTUARE PROIECTATE CU INFRASTRUCTURA DIN DETALIUL "C"

S.C. LONGHERSIN S.R.L.			Autorizație AFER 5072		Beneficiar:	
S.C. LONGHERSIN S.R.L.			RO 7008680		COMUNA MACEA	
S.C. LONGHERSIN S.R.L.			RO 7008680		Titlu lucrare:	
S.C. LONGHERSIN S.R.L.			RO 7008680		"AMENAJARE ALEI PIETONALE ÎN ZONA CENTRALĂ, COMUNA MACEA, JUD. ARAD"	
S.C. LONGHERSIN S.R.L.			RO 7008680		Titlu Planșă:	
S.C. LONGHERSIN S.R.L.			RO 7008680		PROFILURI TRANSVERSALE TIP	
S.C. LONGHERSIN S.R.L.			RO 7008680		Nr. Proiect	
S.C. LONGHERSIN S.R.L.			RO 7008680		109	
S.C. LONGHERSIN S.R.L.			RO 7008680		2012	
S.C. LONGHERSIN S.R.L.			RO 7008680		Faza:	
S.C. LONGHERSIN S.R.L.			RO 7008680		PTH+CS+DE	
S.C. LONGHERSIN S.R.L.			RO 7008680		3b	