


limite de proprietate

DETALIUL "A"



se aplică la trotuare dalate

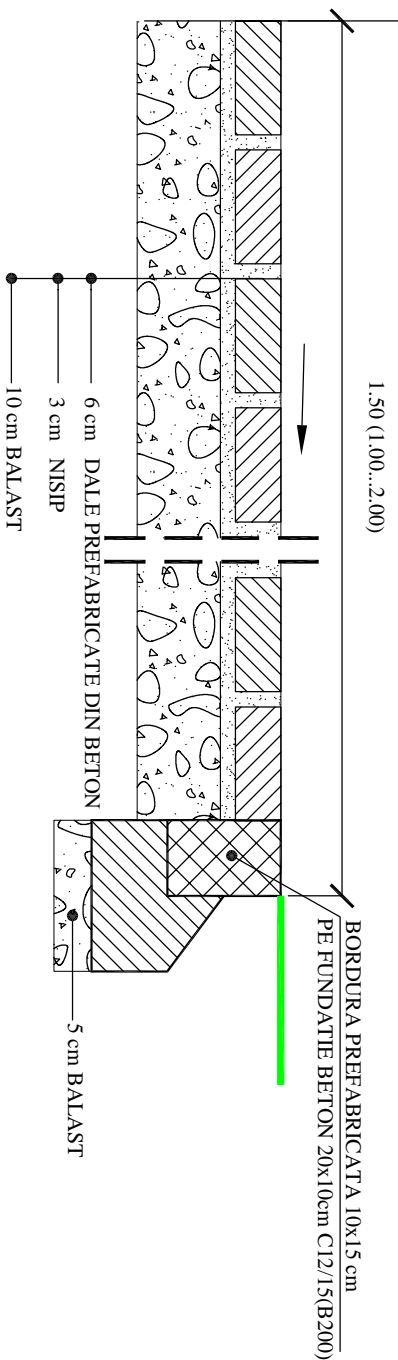

limite de proprietate

DETALIUL "B"

se aplică la trotuare dalate pe zonele de acces la proprietăți

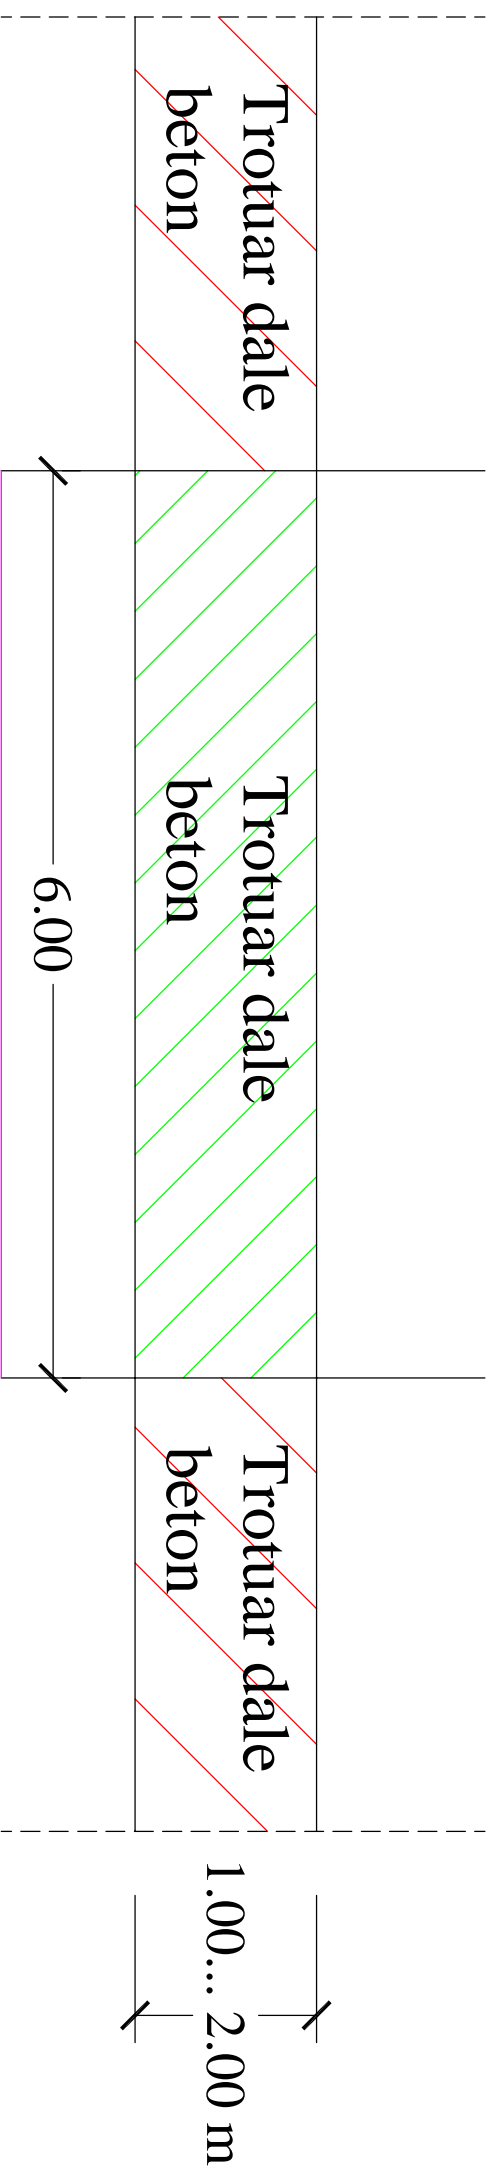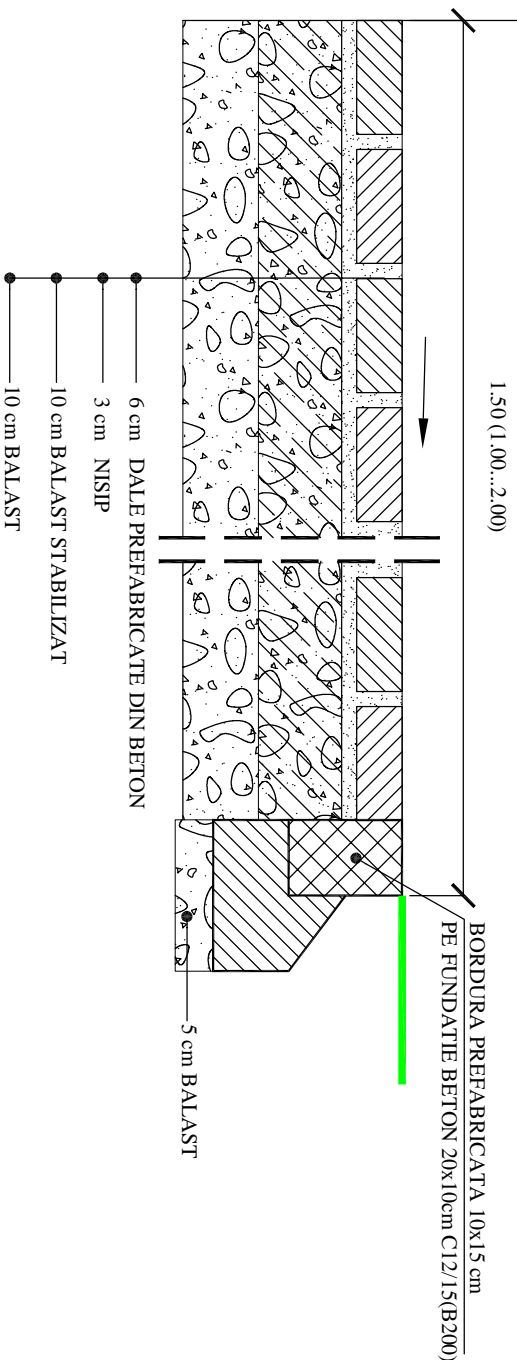

Acces proprietate

LEGENDĂ:

- TROTUARE PROIECTATE CU INFRASTRUCTURA DIN DETALIUL "A"
- TROTUARE PROIECTATE CU INFRASTRUCTURA DIN DETALIUL "B"

S.C. LONGHERSIN S.R.L.		Autorizatie AFER 5072		Beneficiar:		COMUNA MACEA		Nr. Proiect 109 2012	
Str. Timiș, nr. 14, sc. A, ap. 6, Timișoara, jud. Timiș, tel. 0356-437714, 0256-295329, fax 0356-437715, 0256-295329, e-mail longhersin_tm@yahoo.com		RO 7008680		Titlu lucrare:		"AMENAJARE ALEI PIETONALE ÎN ZONA CENTRALĂ, COMUNA MACEA, JUD. ARAD"		Faza: PTH+CS+DE	
J 35/8/14.02.1995		SCARA 1:10 1:50		DATA 04 / 2012		Titlu Planșă: PROFILURI TRANSVERSALE TIP		3a	
SPECIFICAȚIE		NUME		SEMNĂTURĂ					
APROBAT		ing. Herman Cristian							
ȘEF PROIECT		ing. Herman Cristian							
VERIFICAT		ing. Penzes Ailla							
PROIECTAT		ing. Ciocoiu Alexandra							
DESENAT		ing. Ciocoiu Alexandra							