






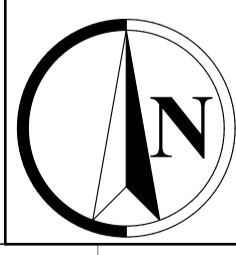
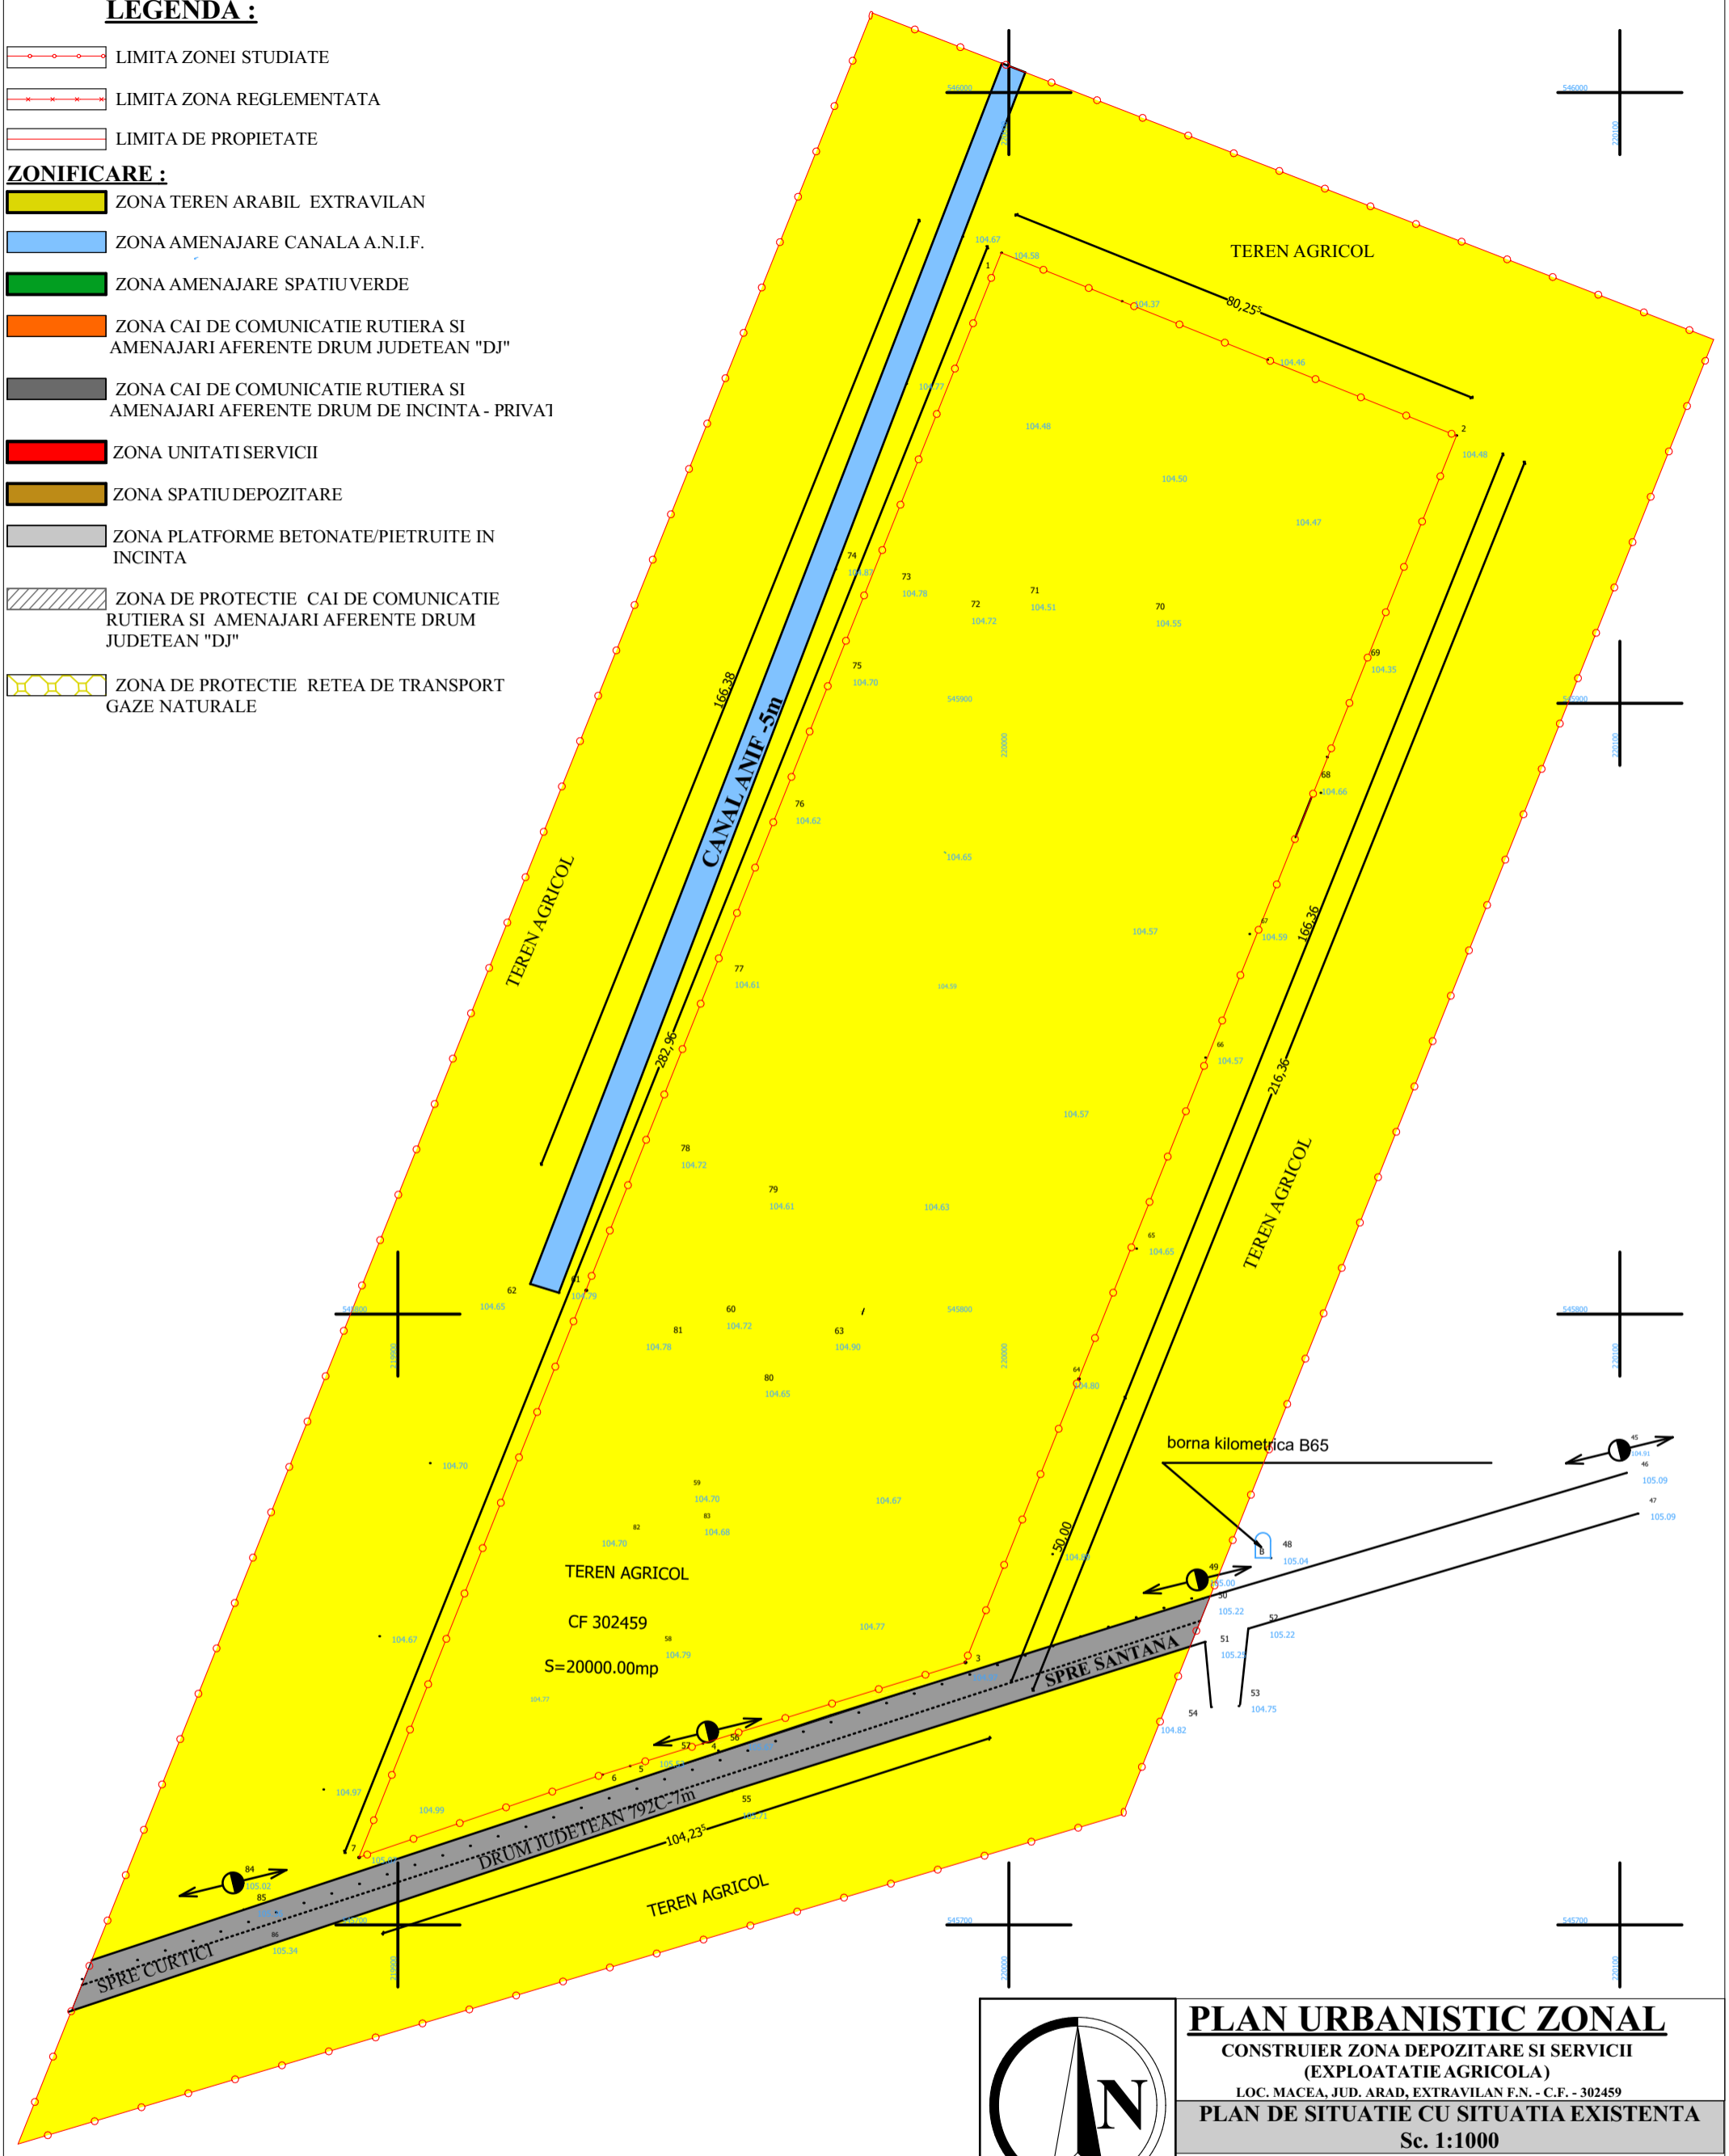


LEGENDA :

-  LIMITA ZONEI STUDIATE
-  LIMITA ZONA REGLEMENTATA
-  LIMITA DE PROPIETATE
- ZONIFICARE :**
-  ZONA TEREN ARABIL EXTRAVILAN
-  ZONA AMENAJARE CANALA A.N.I.F.
-  ZONA AMENAJARE SPATIU VERDE
-  ZONA CAI DE COMUNICATIE RUTIERA SI AMENAJARI AFERENTE DRUM JUDETEAN "DJ"
-  ZONA CAI DE COMUNICATIE RUTIERA SI AMENAJARI AFERENTE DRUM DE INCINTA - PRIVAT
-  ZONA UNITATI SERVICII
-  ZONA SPATIU DEPOZITARE
-  ZONA PLATFORME BETONATE/PIETRUITE IN INCINTA
-  ZONA DE PROTECTIE CAI DE COMUNICATIE RUTIERA SI AMENAJARI AFERENTE DRUM JUDETEAN "DJ"
-  ZONA DE PROTECTIE RETEA DE TRANSPORT GAZE NATURALE



PLAN URBANISTIC ZONAL
 CONSTRUIER ZONA DEPOZITARE SI SERVICII
 (EXPLOATATIE AGRICOLA)
 LOC. MACEA, JUD. ARAD, EXTRAVILAN F.N. - C.F. - 302459
PLAN DE SITUATIE CU SITUATIA EXISTENTA
 Sc. 1:1000

VERIFICATOR				REFERAT
VERIFICATOR EXPERT	NUME	SEM NATURA	CERINTA	REFERAT: EXPERTIZA Nr: Data :
SC ARCHITECTURAL CONFORT SRL CIF RO 15388319 Jud. Timis, Com. Curtea nr .260 J 02./510/2003 ARAD, Str. Episcopiei Nr. 24				BENEFICIAR : SC AGRO TUCUDEAN SRL Arad, Curtici, Str. Avram Iancu, Nr.15 FAZA: S.O.
SPECIFICATIE	NUME	SEM NATURA	Sc:	TITLU PROIECT:
SEF. PROIECT	D. Arh. DOBRE I.		1:1000	CONSTRUIRE ZONA DEPOZITARE SI SERVICII Jud. Arad, Loc. Macea ;Extravilan F.N. cf. 302459
PROIECTAT	C. Arh. Albulescu Radu		Data:	TITLU PLANSA
DESENAT	C. Arh. Albulescu Radu		2016	PLAN DE SITUATIE CU PREZENTAREA FUNCTIUNILOR EXISTENTE SI A VECI
				NR. PL. 02A